


Kugelhahn		Sicherheitsventil		Pumpe		Thermometer		PV1 Puffervorlauf 1		SV Solarvorlauf	
Regelventil		Entleerung		Thermo Regelventil		Manometer		PV2 Puffervorlauf 2		SR Solarrücklauf	
Rückschlagventil		Strömungsschalter		Motor Regelventil		Fühler		Puffer Rücklauf		BV Boiler Vorlauf	
Schmutzfänger		Wärmemengenzähler								BR Boiler Rücklauf	

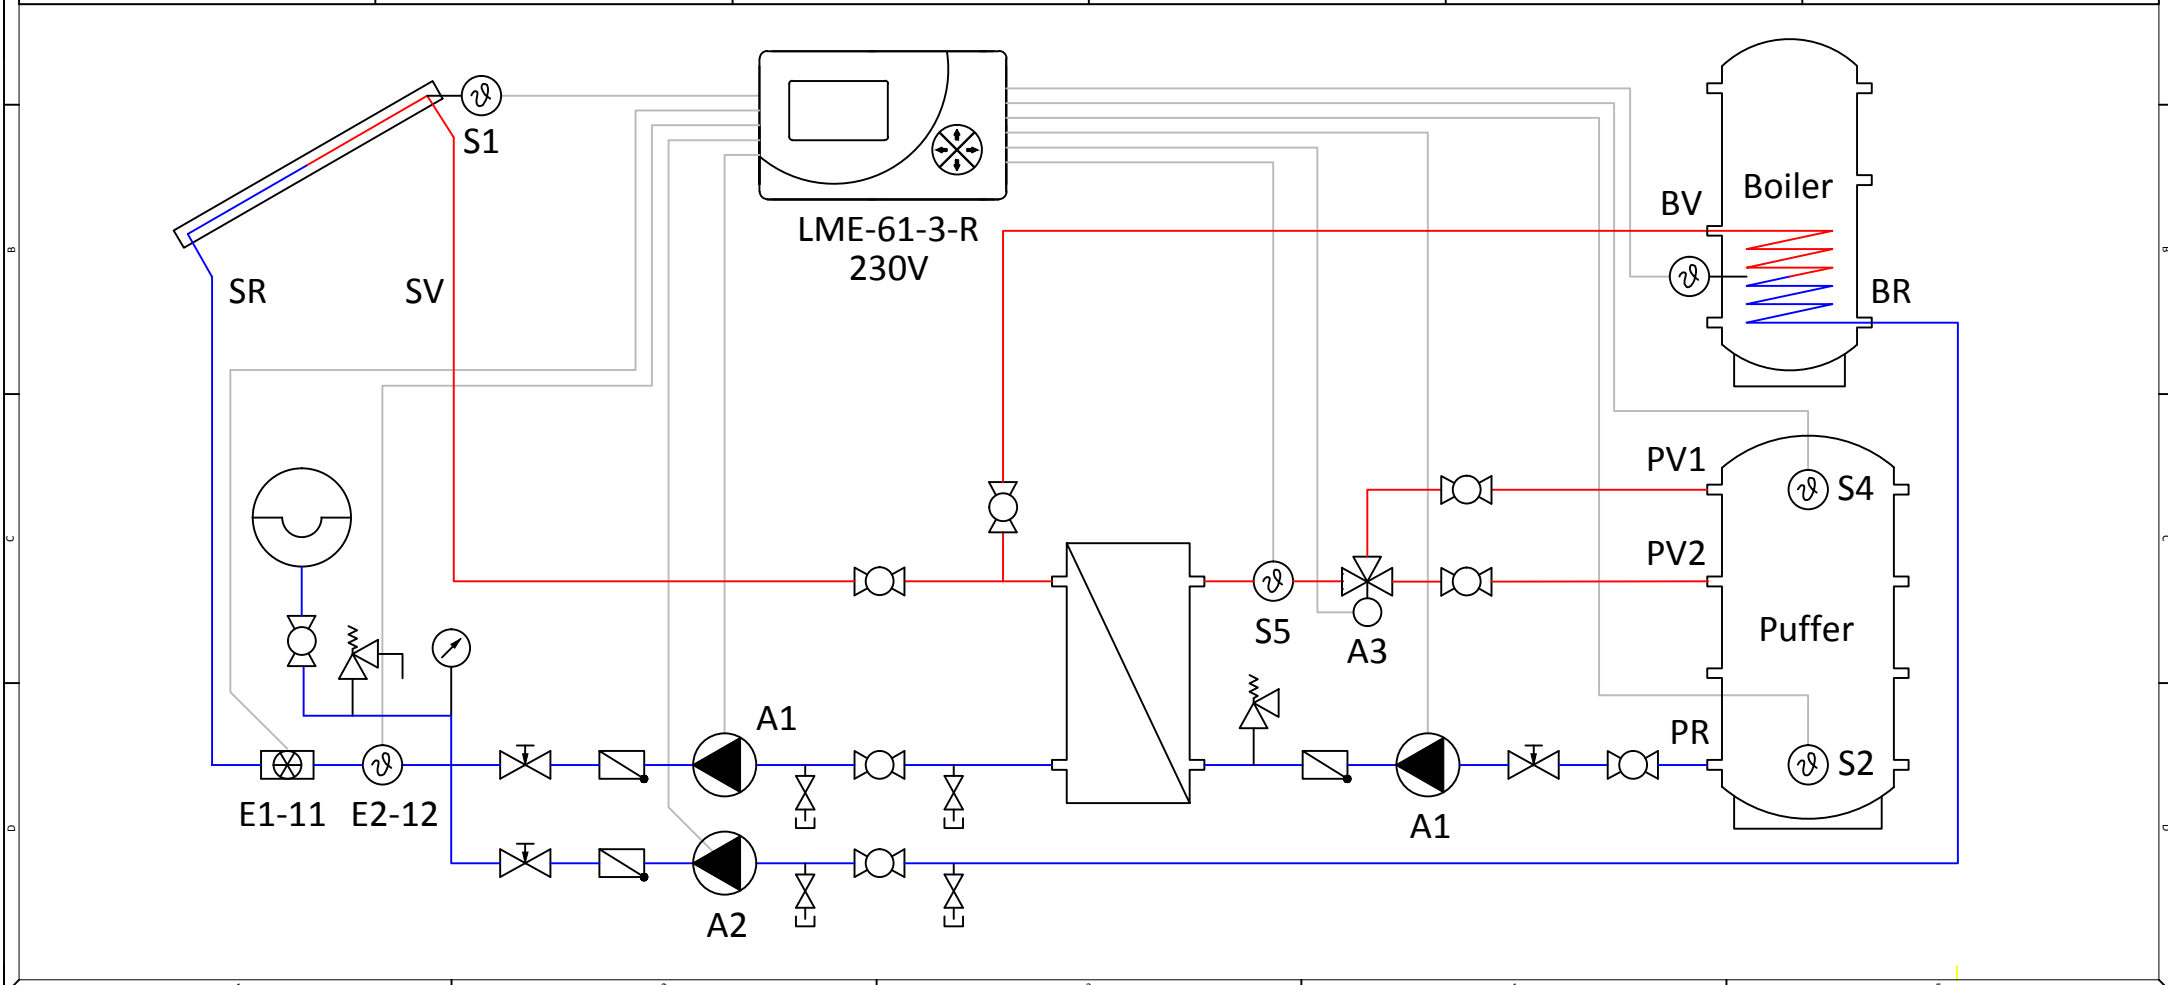

LME | Hydraulikschemata | Solar Schichtlademodul für 2-Zonen Pufferbeladung und Schwimmbad oder Boilerbeladung | 15 m<sup>2</sup> bis 150 m<sup>2</sup>

**LME** GmbH

**Ihr zuverlässiger Partner  
für Energiesparheizsysteme**

+43 (0)664-33 62 396

**LME GmbH**  
Hohen-Stein-Straße 21  
A-4111 Walding  
www.lme.co.at