


Kugelhahn		Sicherheitsventil		Pumpe		Thermometer		PV Puffervorlauf	
Regelventil		Entleerung		Thermo Regelventil		Manometer		PR Pufferrücklauf	
Rückschlagventil		Strömungsschalter		Motor Regelventil		Fühler		SV Solar Vorlauf	
Schmutzfänger		Wärmemengenzähler						SR Solar Rücklauf	

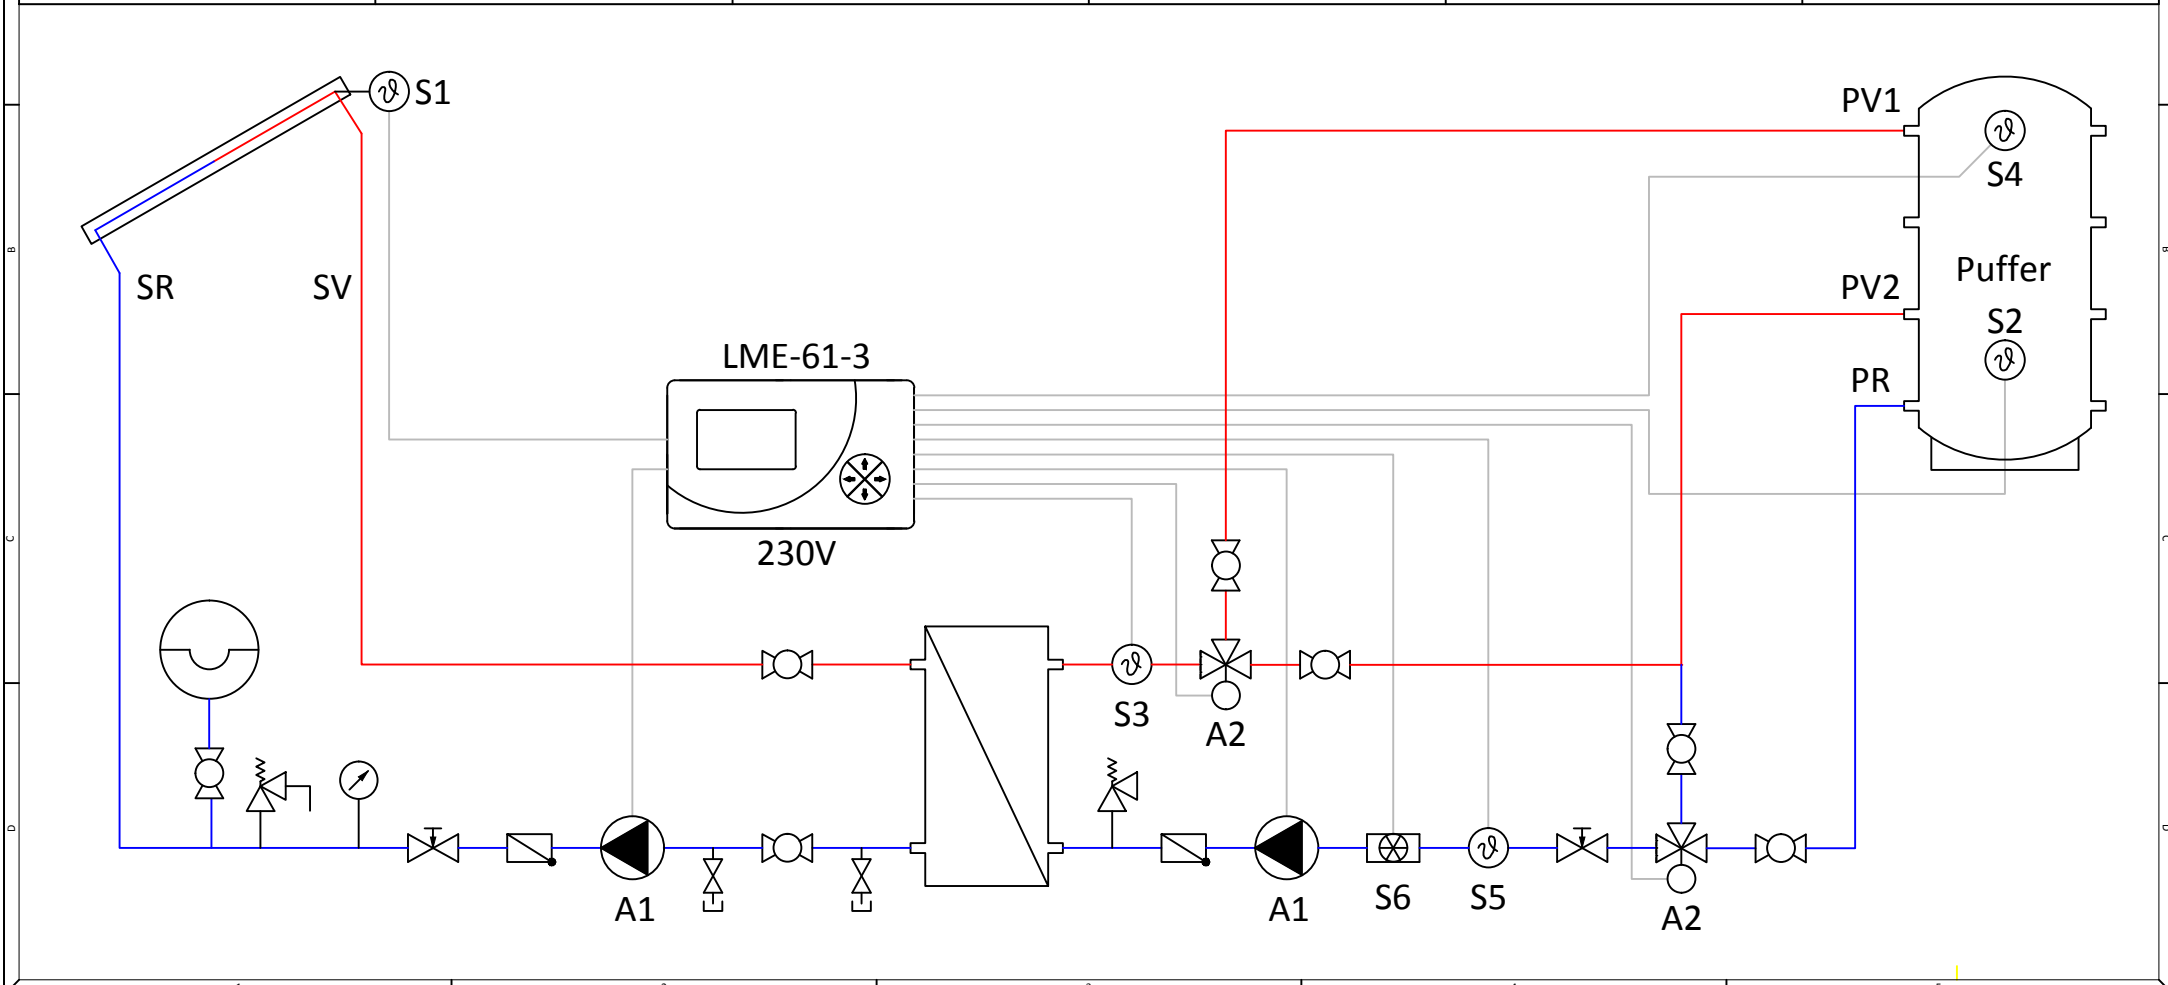

LME | Hydraulikschemata | Schichtlademodul mit Schnellaufheizung 15 - 500 m² mit einem Pufferspeicher

LME GmbH

**Ihr zuverlässiger Partner
für Energiesparheizsysteme**

LME GmbH
Hohen-Stein-Straße 21
A-4111 Walding
www.lme.co.at

+43 (0)664-33 62 396