


Kugelhahn		Sicherheitsventil		Pumpe		Thermometer		PV1 Puffervorlauf 1		SV Solarvorlauf	
Regelventil		Entleerung		Thermo Regelventil		Manometer		PV2 Puffervorlauf 2		SR Solarrücklauf	
Rückschlagventil		Strömungsschalter		Motor Regelventil		Fühler		Puffer Rücklauf			
Schmutzfänger		Wärmemengenzähler									

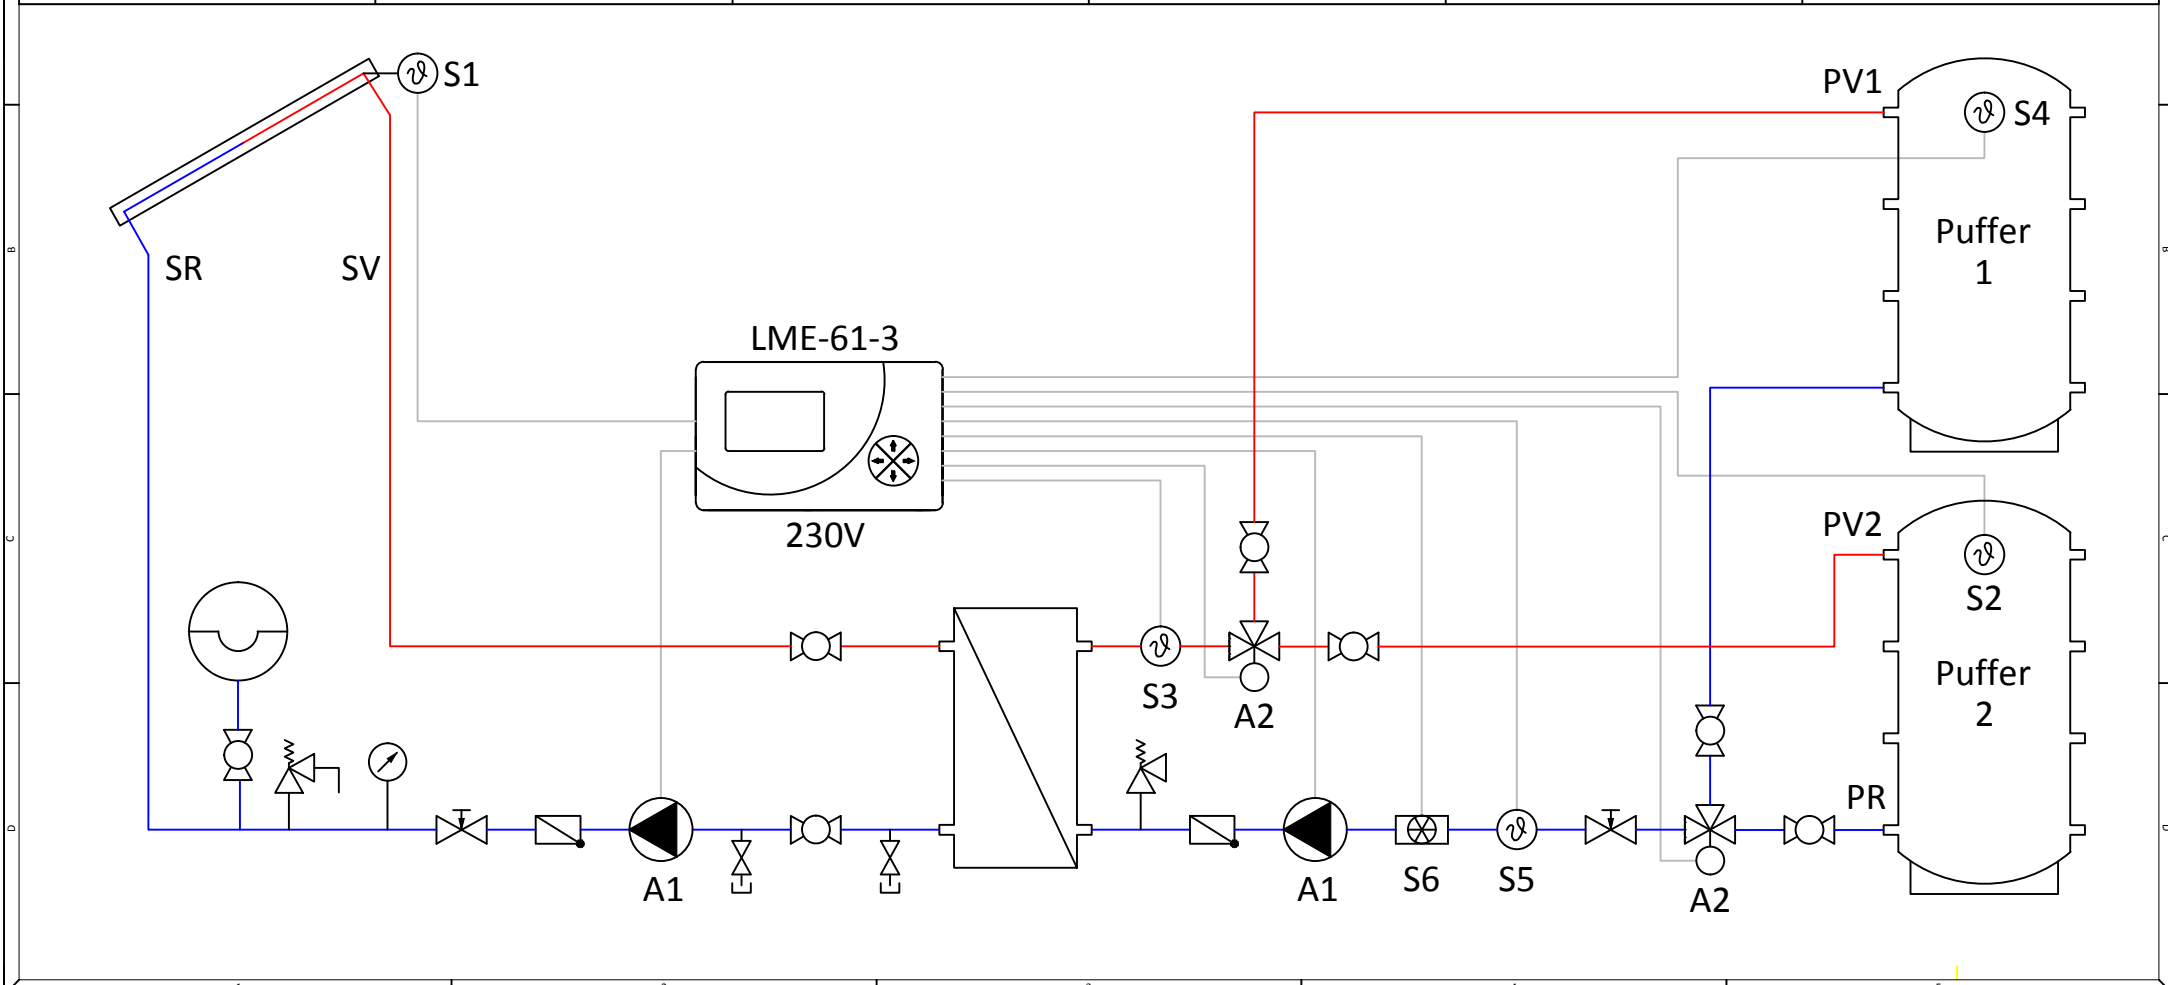

LME | Hydraulikschema | Solar Schichtlademodul mit Schnellaufheizung und 2 Pufferspeicher | 15 m<sup>2</sup> bis 500 m<sup>2</sup>



**Ihr zuverlässiger Partner  
für Energiesparheizsysteme**

+43 (0)664-33 62 396

**LME GmbH**  
 Hohen-Stein-Straße 21  
 A-4111 Walding  
 www.lme.co.at