


Kugelhahn		Sicherheitsventil		Pumpe		Thermometer		PV Puffervorlauf		FB-VL FBH Vorlauf	
Regelventil		Entleerung		Regelventil mit Differenzdruckregler		Manometer		PR Pufferrücklauf		FB-RL FBH Rücklauf	
Rückschlagventil		Strömungsschalter		Motor Regelventil		Fühler		VL Sekundär Vorlauf			
Schmutzfänger		Wärmemengenzähler		Entlüftung		Fühlermuffe WMZ		RL Sekundär Rücklauf			

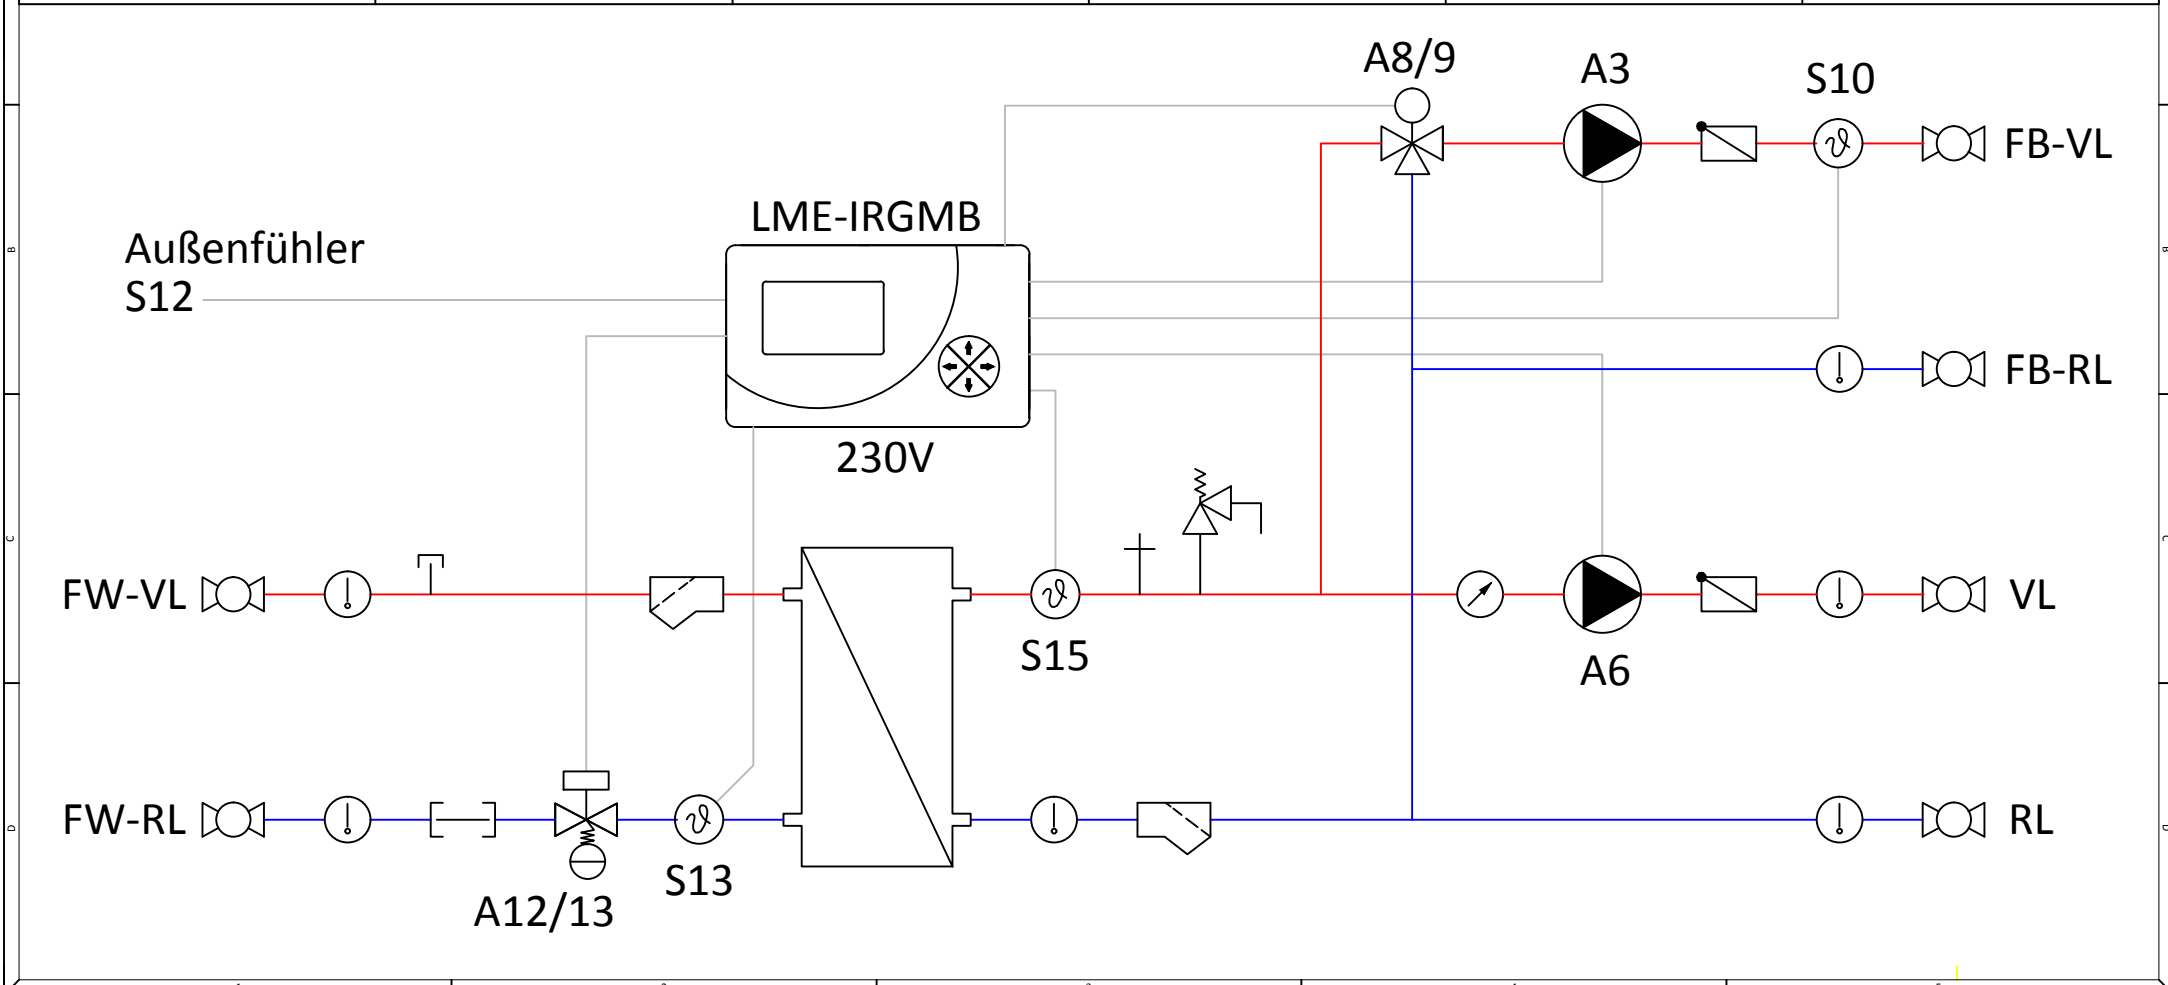

LME | Hydraulikschema | Indirektes Fernwärmemodul - FBH und Boiler oder Heizkörper mit LME-IRGMB



**Ihr zuverlässiger Partner
für Energiesparheizsysteme**

+43 (0)664-33 62 396

LME GmbH
 Hohen-Stein-Straße 21
 A-4111 Walding
 www.lme.co.at