


Kugelhahn		Sicherheitsventil		Pumpe		Thermometer		PV Puffervorlauf		WW Warmwasser	
Regelventil		Entleerung		Thermo Regelventil		Manometer		PM Puffermitte		KW Kaltwasser	
Rückschlagventil		Strömungsschalter		Motor Regelventil		Fühler		PR Pufferrücklauf		ZW Zirkulation	
Schmutzfänger		Wärmemengenzähler									

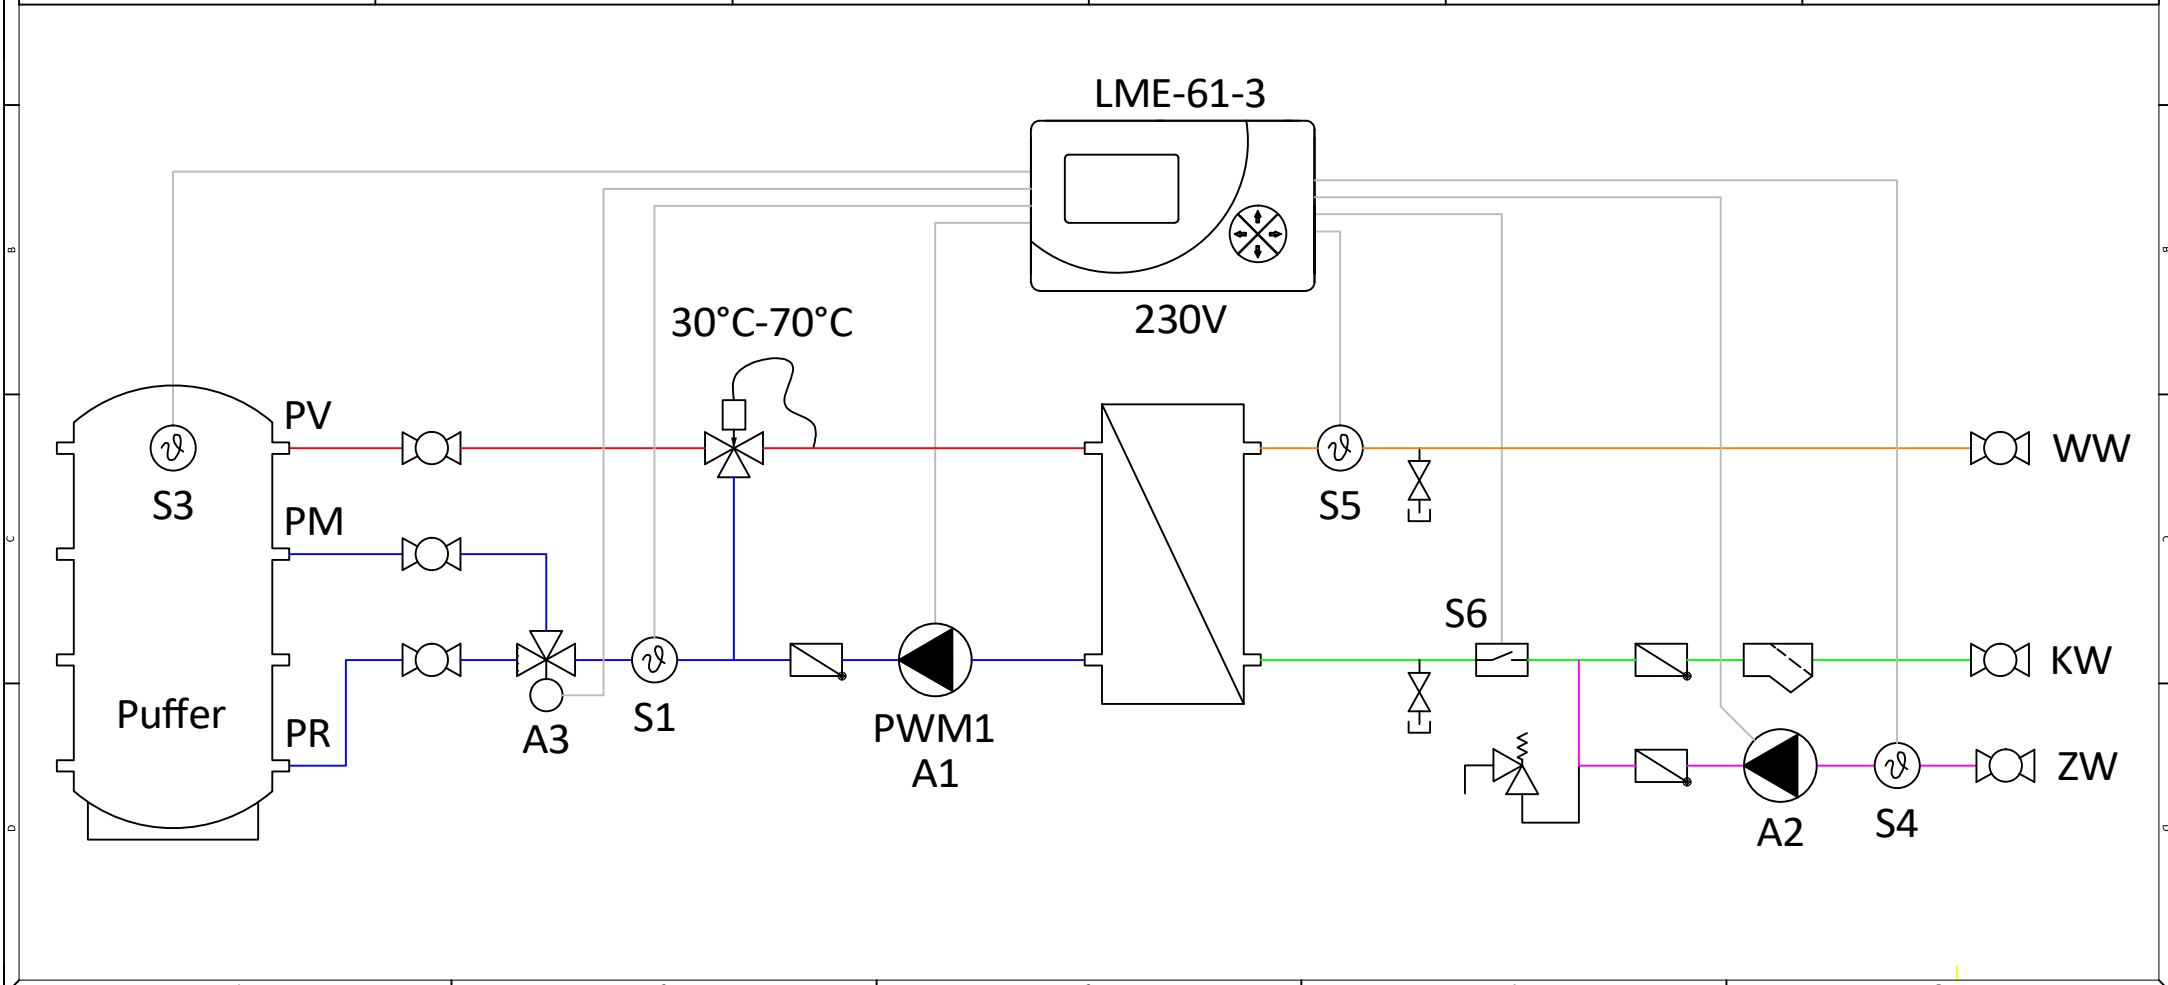

LME | Hydraulikschemata | Frischwassermodul mit Zirkulation und mit Rücklaufumschaltung | 26 Liter bis 35 Liter

**Ihr zuverlässiger Partner
für Energiesparheizsysteme**

+43 (0)664-33 62 396

LME GmbH
Mühlkreisbahnstraße 22
A-4111 Walding
www.lme.co.at