


Kugelhahn		Sicherheitsventil		Pumpe		Thermometer		PV1 Puffervorlauf 1		SV Solarvorlauf	
Regelventil		Entleerung		Thermo Regelventil		Manometer		PV2 Puffervorlauf 2		SR Solarrücklauf	
Rückschlagventil		Strömungsschalter		Motor Regelventil		Fühler		Puffer Rücklauf			
Schmutzfänger		Wärmemengenzähler									

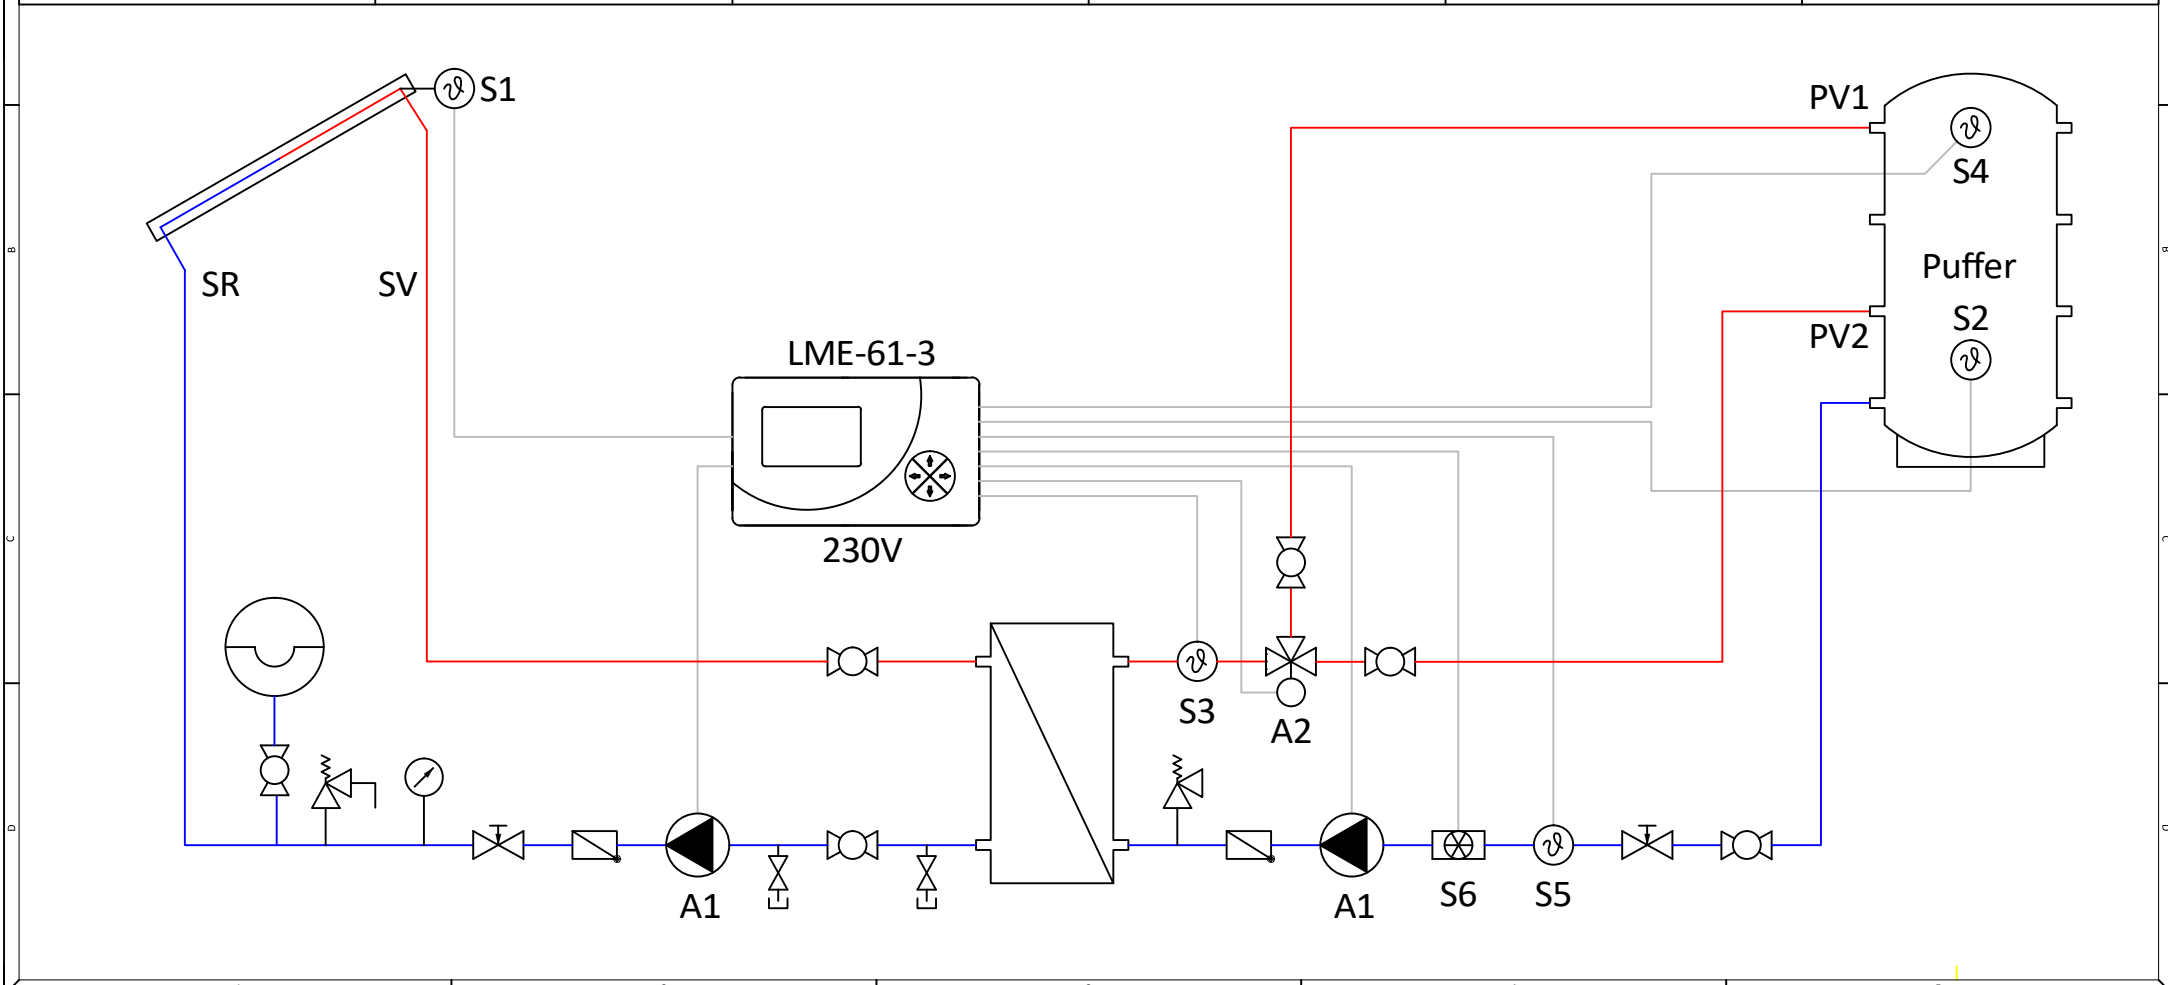

LME | Hydraulikschemata | Solar Schichtlademodul mit einem Pufferspeicher | 15 m² bis 500 m²

**Ihr zuverlässiger Partner
für Energiesparheizsysteme**

+43 (0)664-33 62 396

LME GmbH
 Mühlkreisbahnstraße 22
 A-4111 Walding
 www.lme.co.at