


Kugelhahn		Sicherheitsventil		Pumpe		Thermometer		PV1 Puffervorlauf 1		SV Solarvorlauf	
Regelventil		Entleerung		Thermo Regelventil		Manometer		PV2 Puffervorlauf 2		SR Solarrücklauf	
Rückschlagventil		Strömungsschalter		Motor Regelventil		Fühler		Puffer Rücklauf		BV Boiler Vorlauf	
Schmutzfänger		Wärmemengenzähler								BR Boiler Rücklauf	

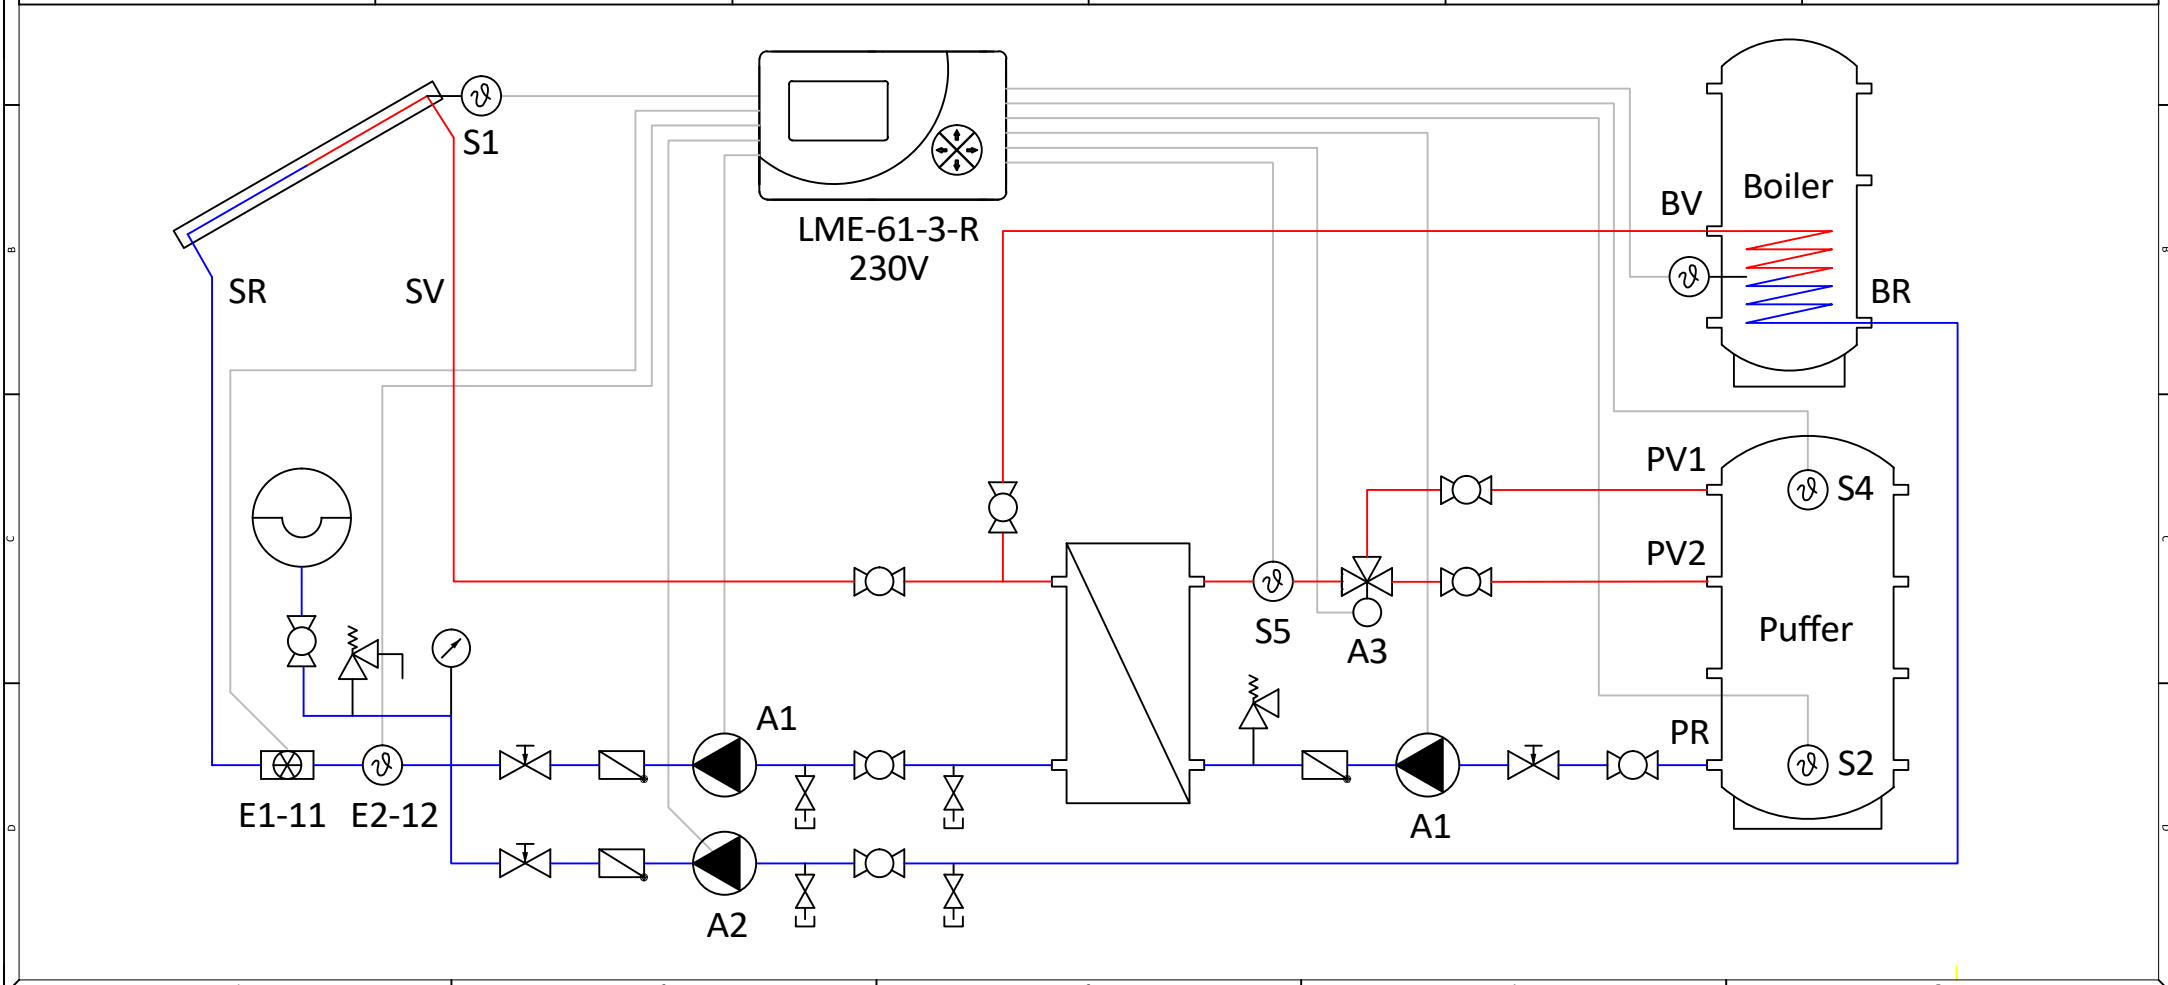

LME | Hydraulikschemata | Solar Schichtlademodul für 2-Zonen Pufferbeladung und Schwimmbad oder Boilerbeladung | 15 m² bis 150 m²

LME GmbH

**Ihr zuverlässiger Partner
für Energiesparheizsysteme**

+43 (0)664-33 62 396

LME GmbH
Mühlkreisbahnstraße 22
A-4111 Walding
www.lme.co.at