


1	2	3	4	5
Kugelhahn	Sicherheitsventil	Durchlauferhitzer	Thermometer	PV Puffervorlauf
Regelventil	Entleerung	Sommerbypass	Manometer	PR Pufferrücklauf
Rückschlagventil	Strömungsschalter	Zonenventil	Fühler	HZ - Vorlauf
Schmutzfänger	Wärmemengenzähler			HZ - Rücklauf
				WW Warmwasser
				KW Kaltwasser Eintritt
				KW Kaltwasser Austritt

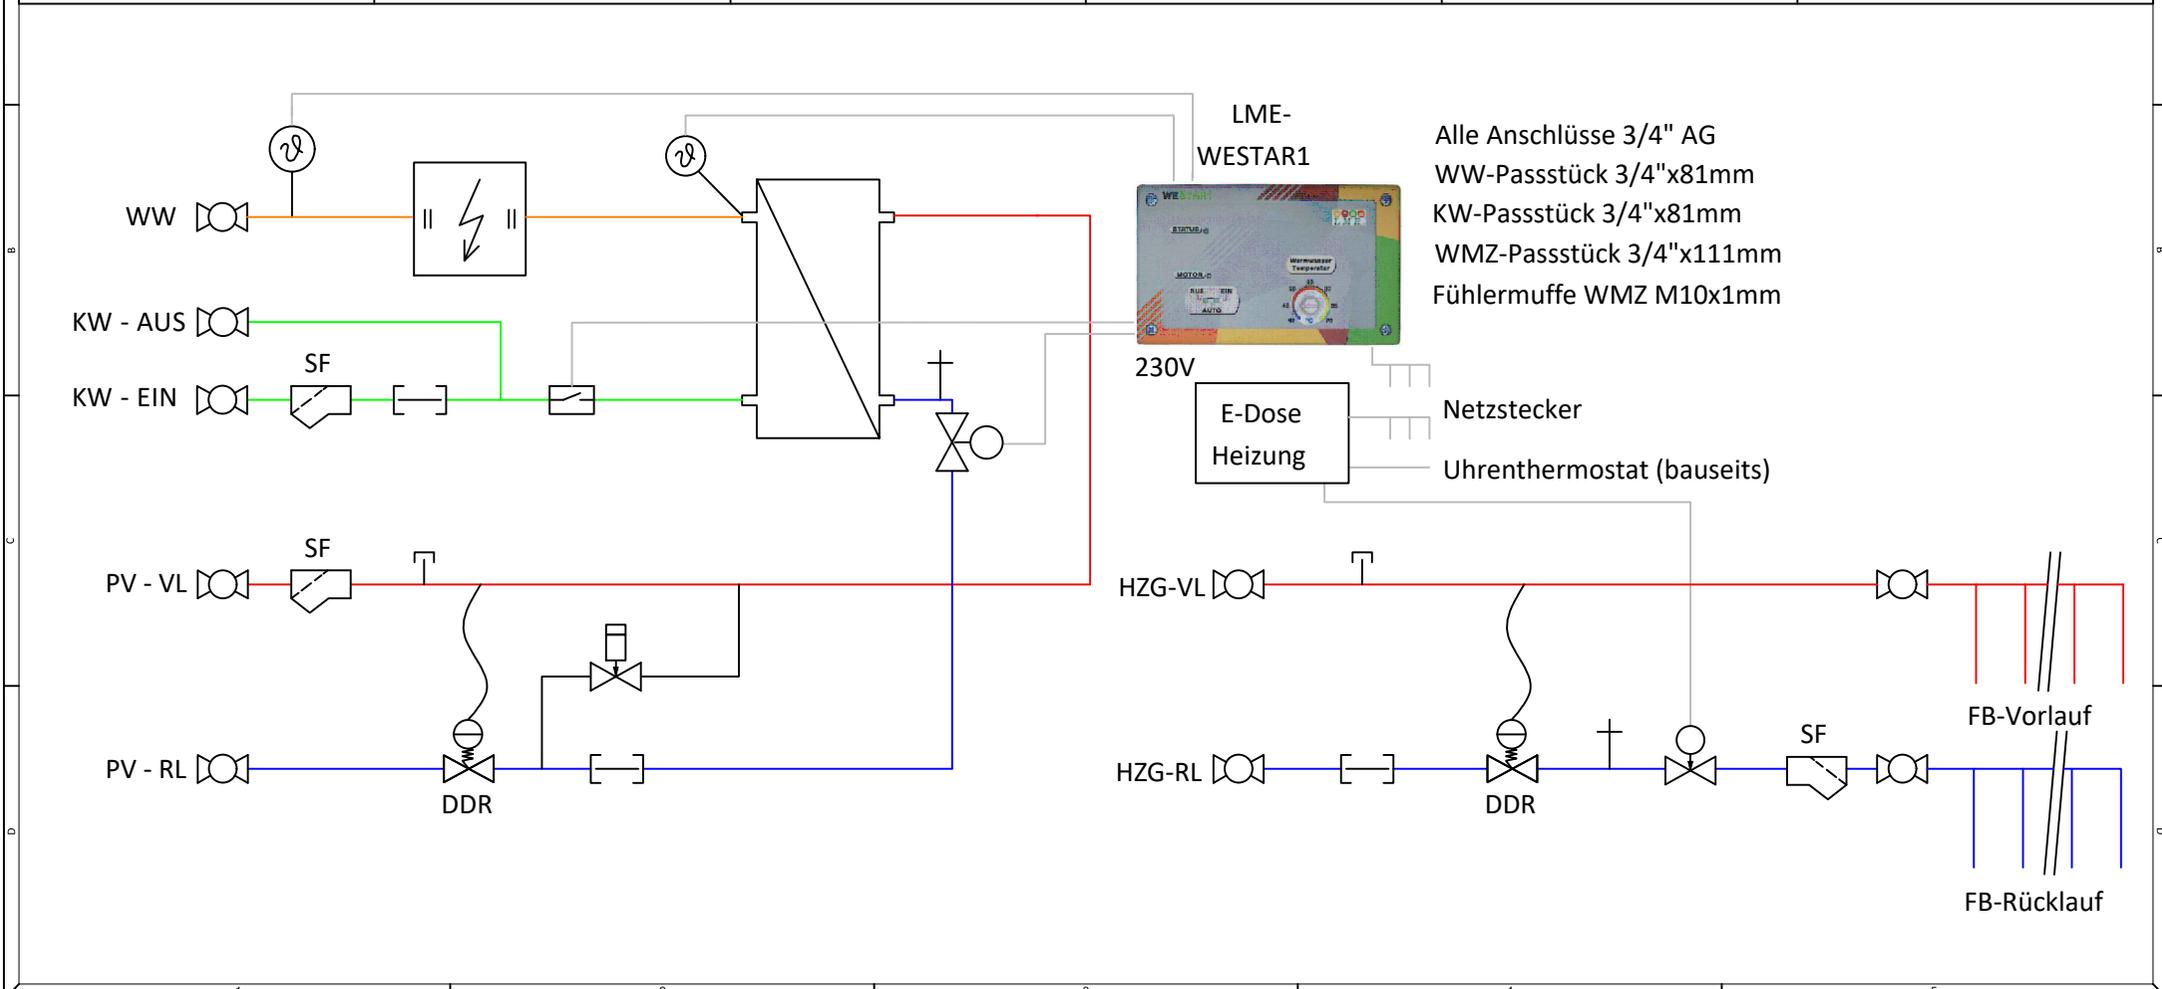

Produktion von:
 Solarschichtlademodulen
 Frischwassermodule
 Energiemodule
 Wohnungsstation mit Zubehör
 Fernwärme Stationen
 Mischerguppen
 Fußboden- & Raditoren-Verteilerstationen

Mühlkreisbahnstraße 22 • A-4111 Walding
 Tel. und Fax: +43(0)7234/87 981

Mobil: +43(0)664/33 62 396
 office@lme.co.at • www.lme.co.at

Bezeichnung:	Hydraulikschema LME - Wohnungstation - Hybrid - 4 - Leiter für Warmwasser und Fußbodenheizung oder Fußbodenkühlung, 16l/min
Autor:	LME GmbH
Erstellungsdatum:	24.12.2024