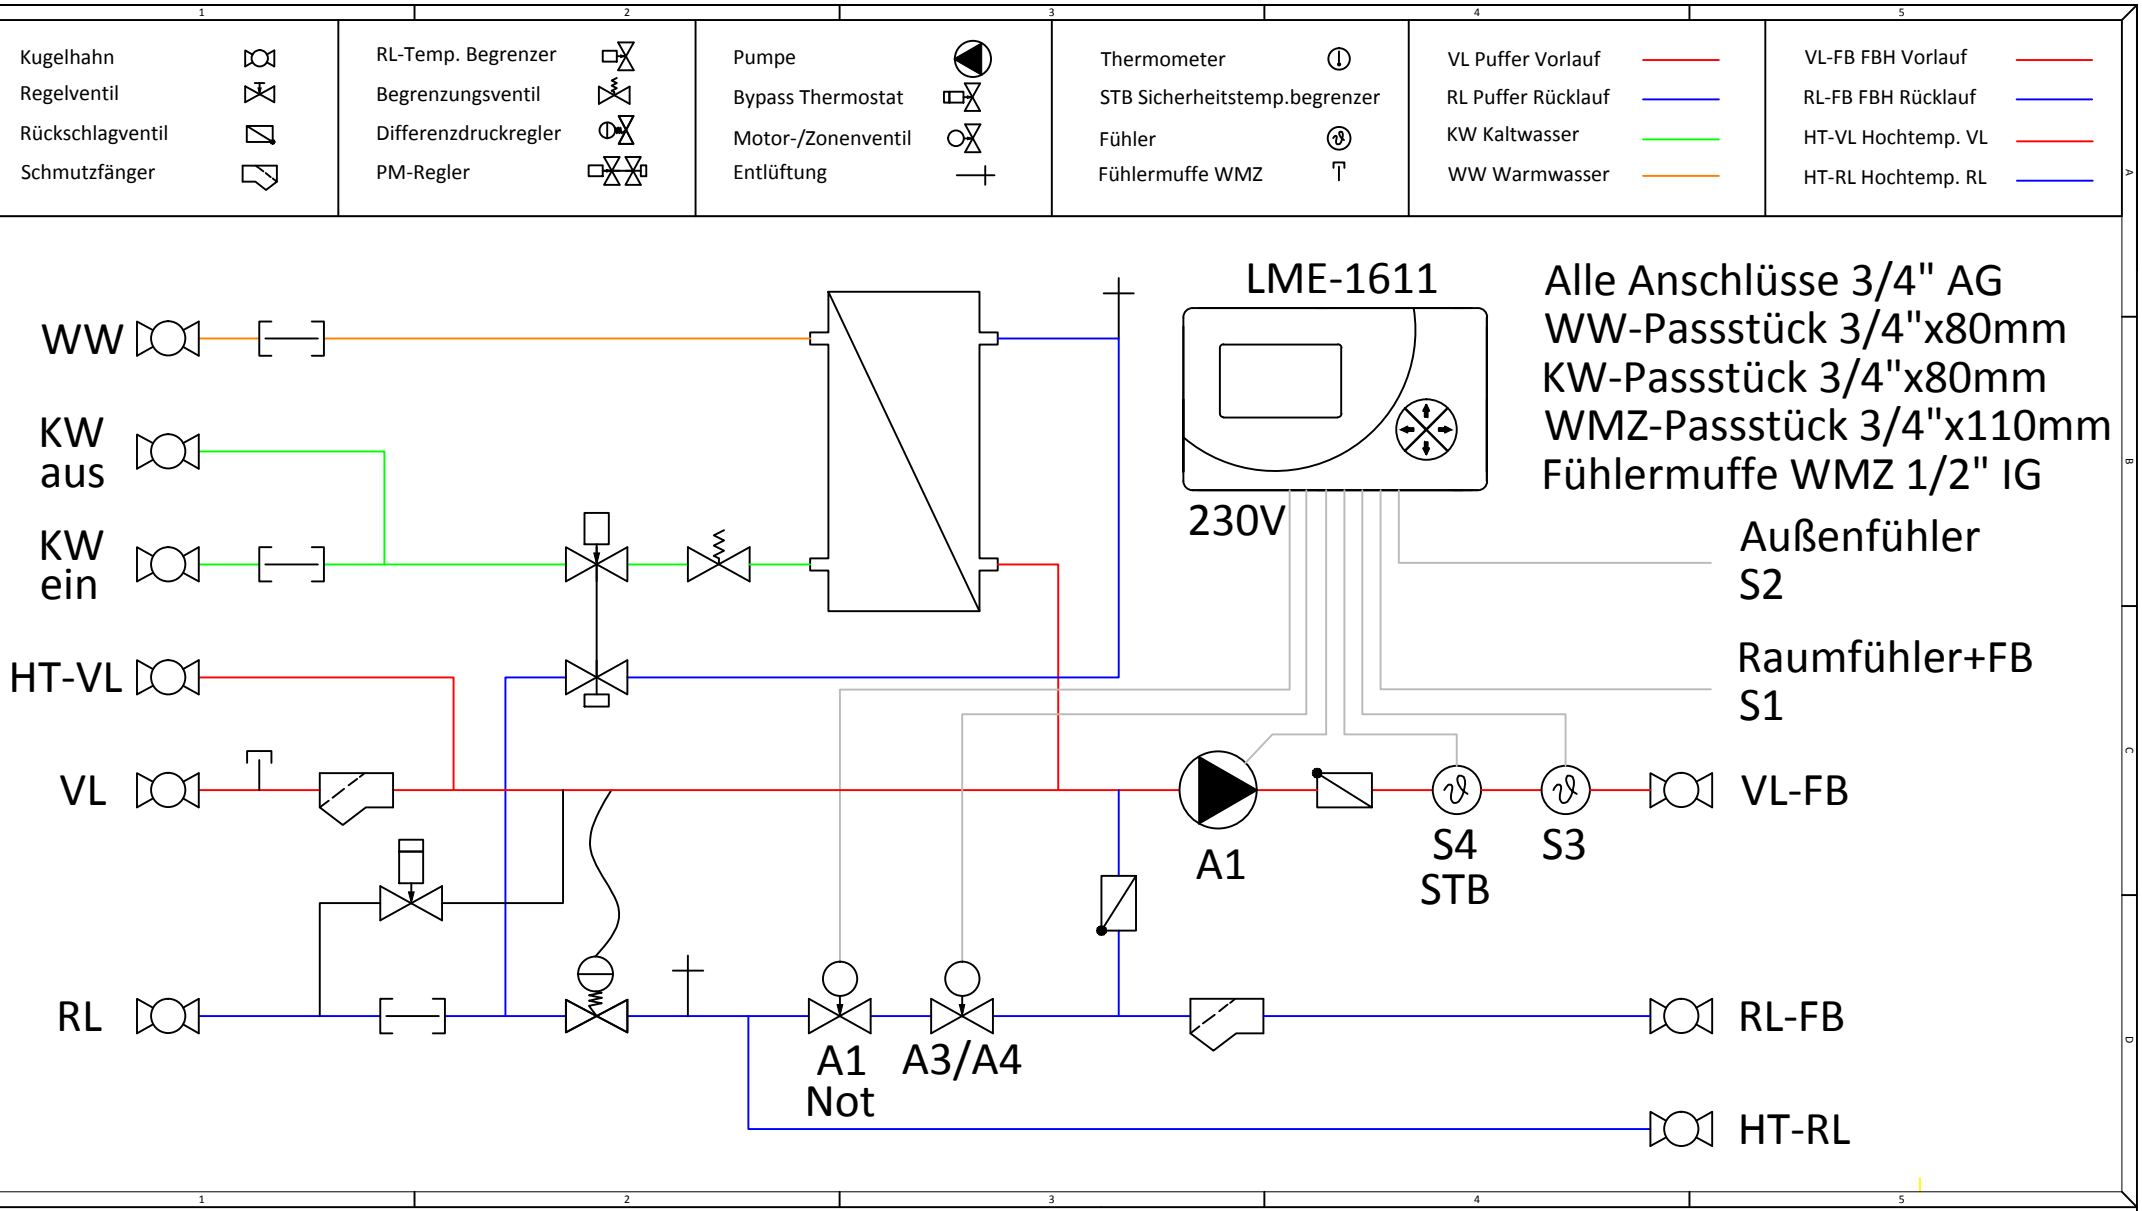

LME | Hydraulikschema | Wohnungsstation witterungsgeführt mit Mischkreis FBH und PM (36 kW / 45 kW) + LME-1611 + AFS-BUS

LME GmbH
Ihr zuverlässiger Partner
für Energiesparheizsysteme
+43 (0)664-33 62 396

LME GmbH
Hohen-Stein-Straße 21
A-4111 Walding
www.lme.co.at