


Kugelhahn
 Regelventil
 Rückschlagventil
 Schmutzfänger



RL-Temp. Begrenzer
 Begrenzungsventil
 Differenzdruckregler
 PM-Regler




Pumpe
 Bypass Thermostat
 Zonenventil
 Entlüftung

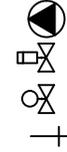

Thermometer
 STB Sicherheitstemp.begrenzer
 Fühler
 Fühlermuffe WMZ



VL Puffer Vorlauf
 RL Puffer Rücklauf
 KW Kaltwasser
 WW Warmwasser

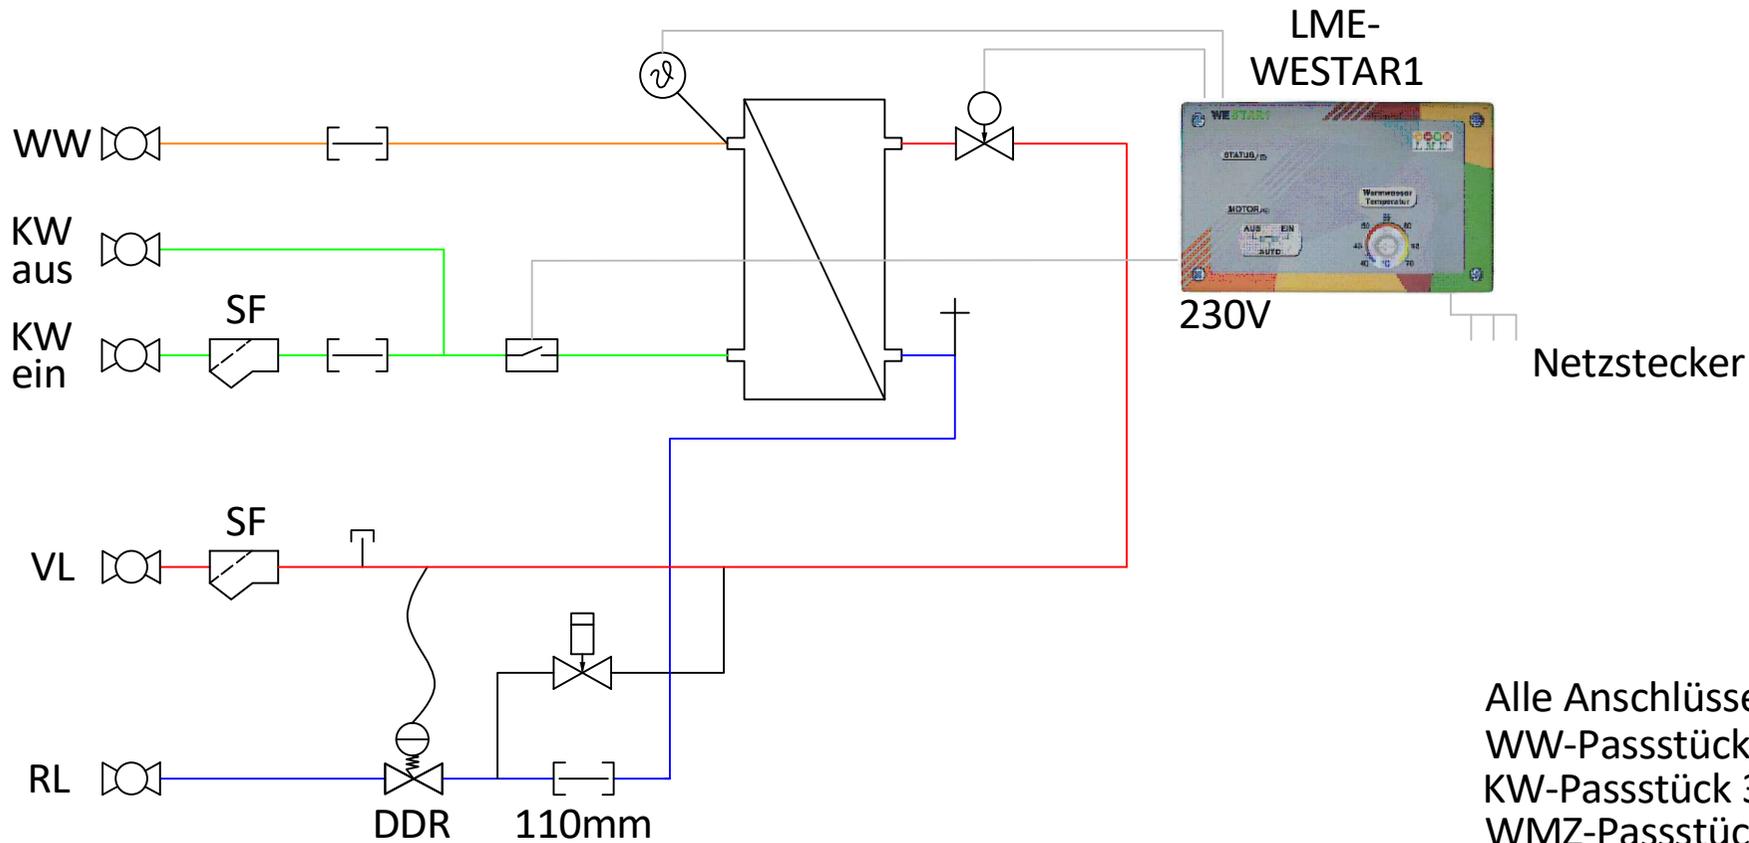

Alle Anschlüsse 3/4" AG
 WW-Passtück 3/4"x81mm
 KW-Passtück 3/4"x81mm
 WMZ-Passtück 3/4"x111mm
 Fühlermuffe WMZ M10x1mm

LME | Hydraulikschema | Warmwassermodul mit elektronischer Regelung



Ihr zuverlässiger Partner
 für Energiesparheizsysteme



+43 (0)664-33 62 396

LME GmbH
 Mühlkreisbahnstr. 22
 A-4111 Walding
 www.lme.co.at