


Kugelhahn		Sicherheitsventil		Pumpe		Thermometer		PV Puffervorlauf	
Regelventil		Entleerung		Thermo Regelventil		Manometer		PR Pufferrücklauf	
Rückschlagventil		Strömungsschalter		Motor Regelventil		Fühler		KW Kaltwasser	
Schmutzfänger		Wärmemengenzähler						WW Warmwasser	

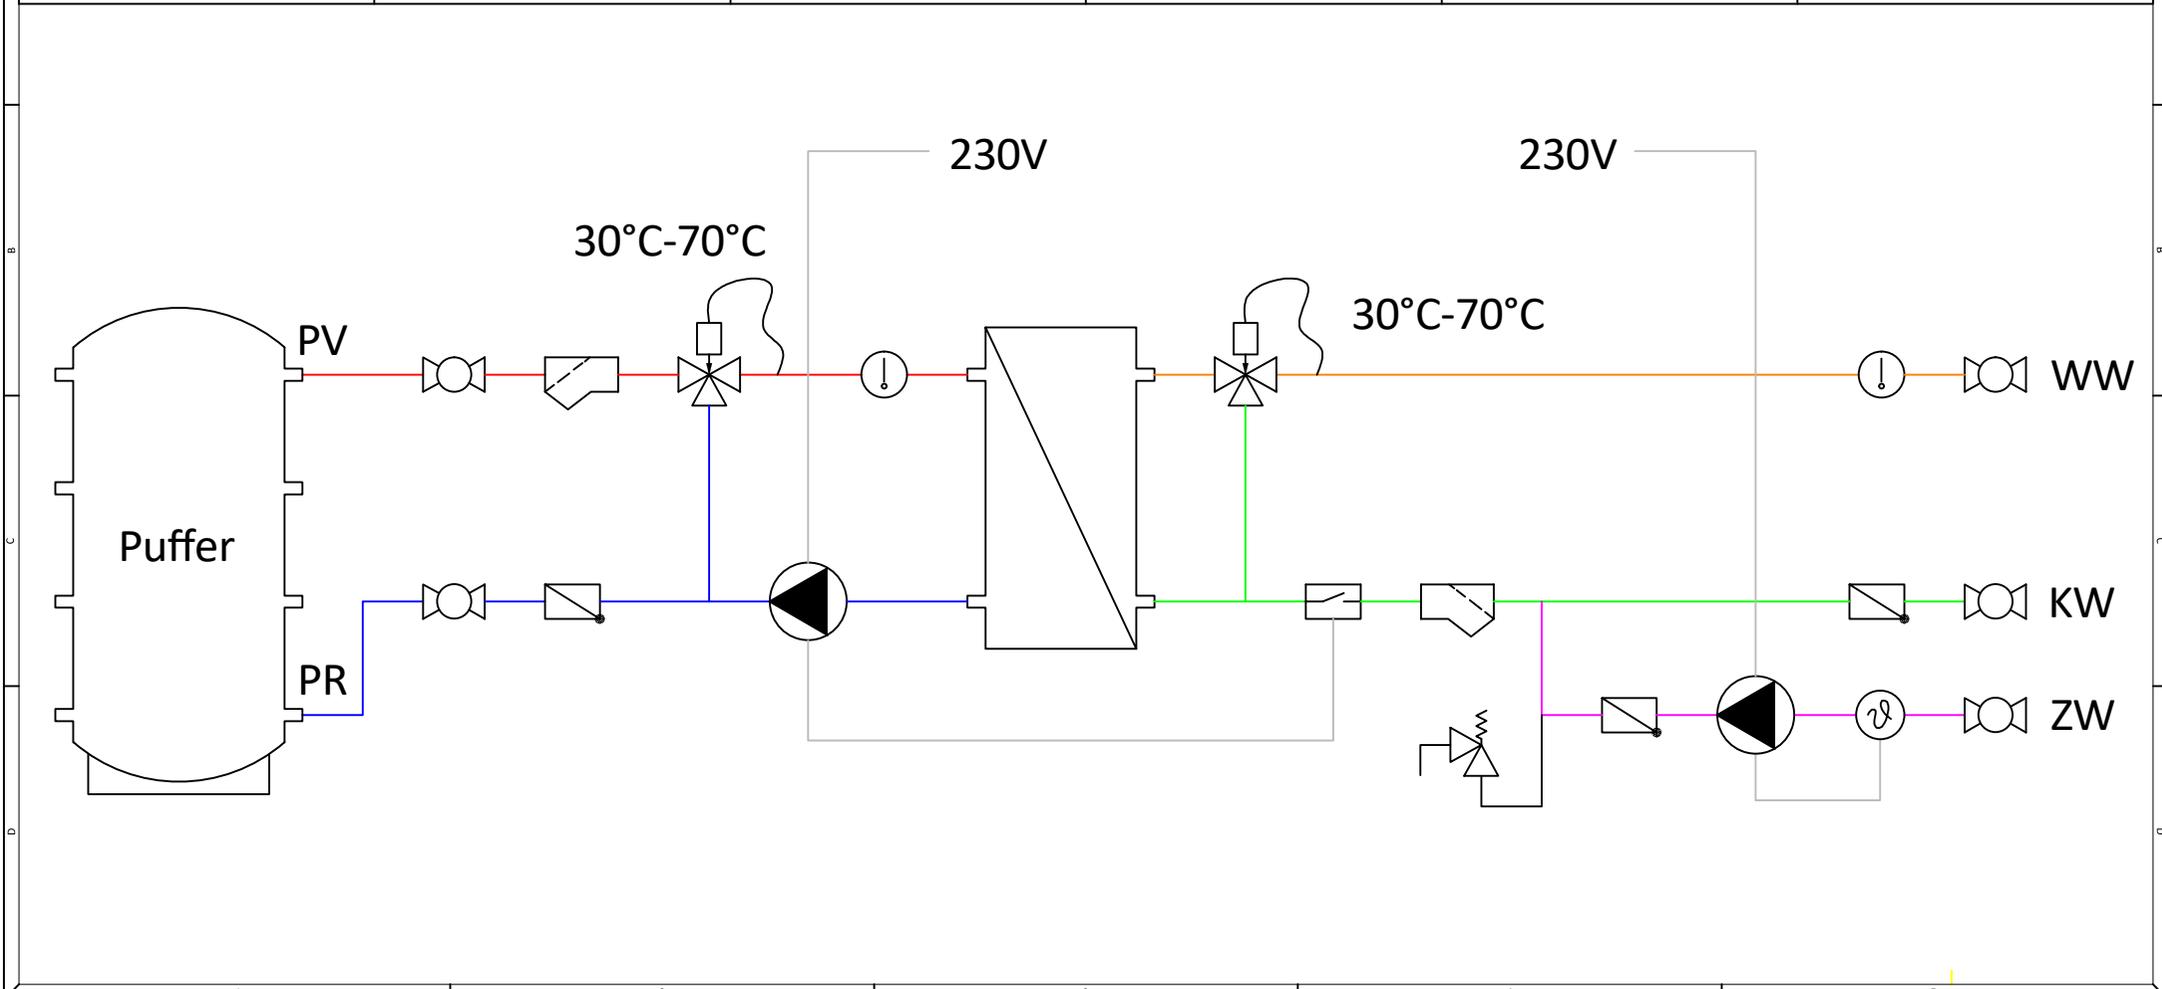

LME | Hydraulikschemata | Einfaches thermisches Frischwassermodul mit Zirkulation | 26 Liter bis 35 Liter

LME GmbH

**Ihr zuverlässiger Partner
für Energiesparheizsysteme**

+43 (0)664-33 62 396

LME GmbH
Mühlkreisbahnstraße 22
A-4111 Walding
www.lme.co.at