


| | | | | |
|--|---|--|---|--|
| 1 | 2 | 3 | 4 | 5 |
| Kugelhahn  | Sicherheitsventil  | Pumpe  | Thermometer  | PV Puffervorlauf  |
| Regelventil  | Entleerung  | Regelventil mit Differenzdruckregler  | Manometer  | PR Pufferrücklauf  |
| Rückschlagventil  | Strömungsschalter  | Motor Regelventil  | Fühler  | VL Sekundär Vorlauf  |
| Schmutzfänger  | Wärmemengenzähler  | Entlüftung  | Fühlermuffe WMZ  | RL Sekundär Rücklauf  |

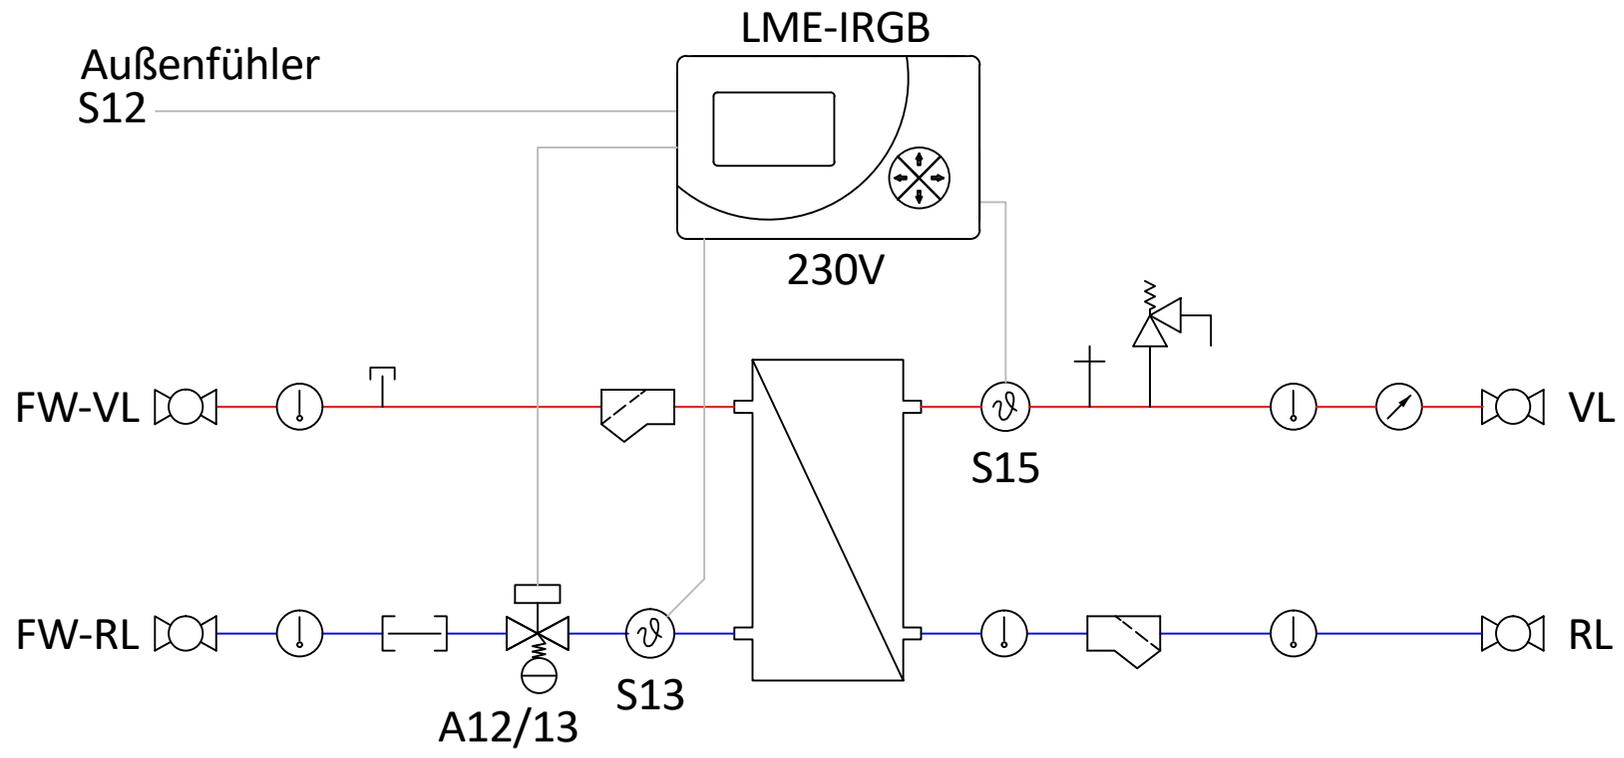

LME | Hydraulikschemata | Indirektes Fernwärmemodul mit LME-IRGB



LME GmbH

Ihr zuverlässiger Partner für Energiesparheizsysteme

+43 (0)664-33 62 396

LME GmbH
 Mühlkreisbahnstraße 22
 A-4111 Walding
 www.lme.co.at