

Kugelhahn 
 Regelventil 
 Rückschlagventil 
 Schmutzfänger 


Sicherheitsventil 
 Entleerung 
 Strömungsschalter 
 Wärmemengenzähler 

Pumpe 
 Thermo Regelventil 
 Motor Regelventil 
 E-Patrone 

Thermometer 
 Manometer 
 Fühler 

PV Puffervorlauf 
 PR Pufferrücklauf 

WW Warmwasser 
 KW Kaltwasser 
 ZW Zirkulation 

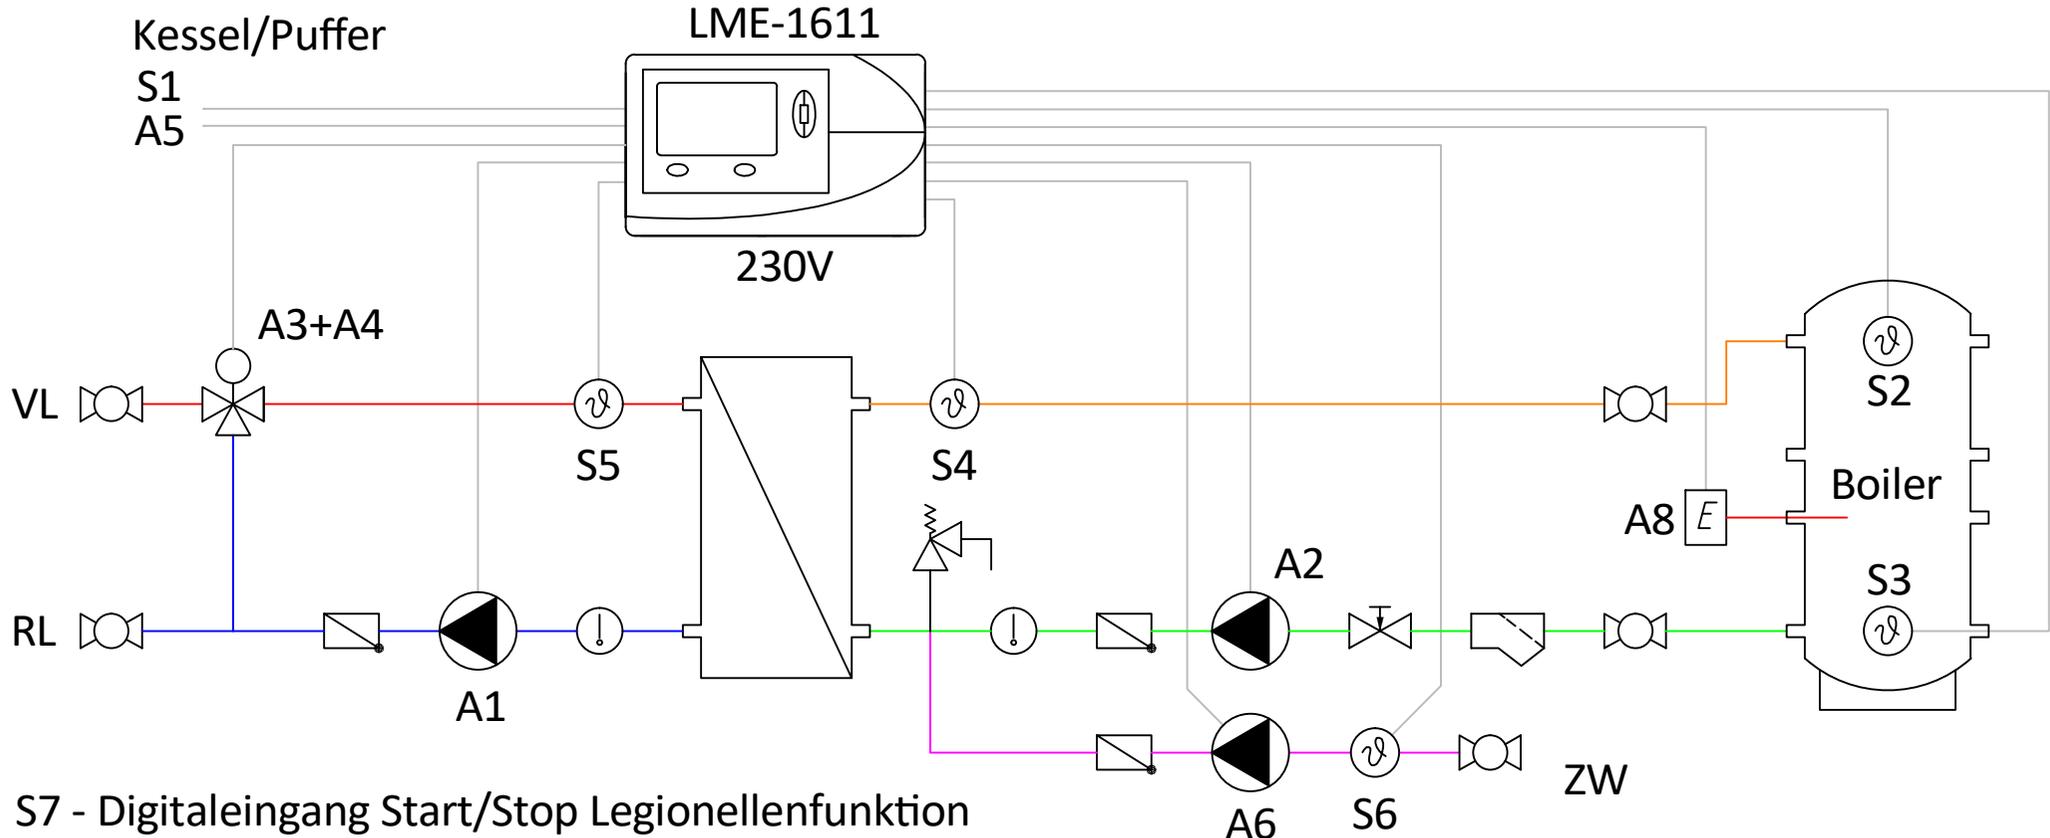

S7 - Digitaleingang Start/Stop Legionellenfunktion
 A7 - Alarm bei WW-Temperatur unter 55°C
 A8 - Anforderung einer E-Patrone

LME | Hydraulikschemata | Warmwasser Lademodul mit Zirkulation mit Vormischventil und LME-1611



Ihr zuverlässiger Partner
 für Energiesparheizsysteme



+43 (0)664-33 62 396

LME GmbH
 Mühlkreisbahnstraße 22
 A-4111 Walding
 www.lme.co.at