


| | | | | | |
|--|---|--|--|--|---|
| 1 | 2 | 3 | 4 | 5 | |
| Kugelhahn  | Sicherheitsventil  | Pumpe  | Thermometer  | PV Puffervorlauf  | KW Kaltwasser  |
| Regelventil  | Entleerung  | Thermo Regelventil  | Manometer  | PR Pufferrücklauf  | WW Warmwasser  |
| Rückschlagventil  | Strömungsschalter  | Motor Regelventil  | Fühler  | ZV Zirkulation Vorlauf  | ZR Zirkulation Rücklauf  |
| Schmutzfänger  | Wärmemengenzähler  | | | | |

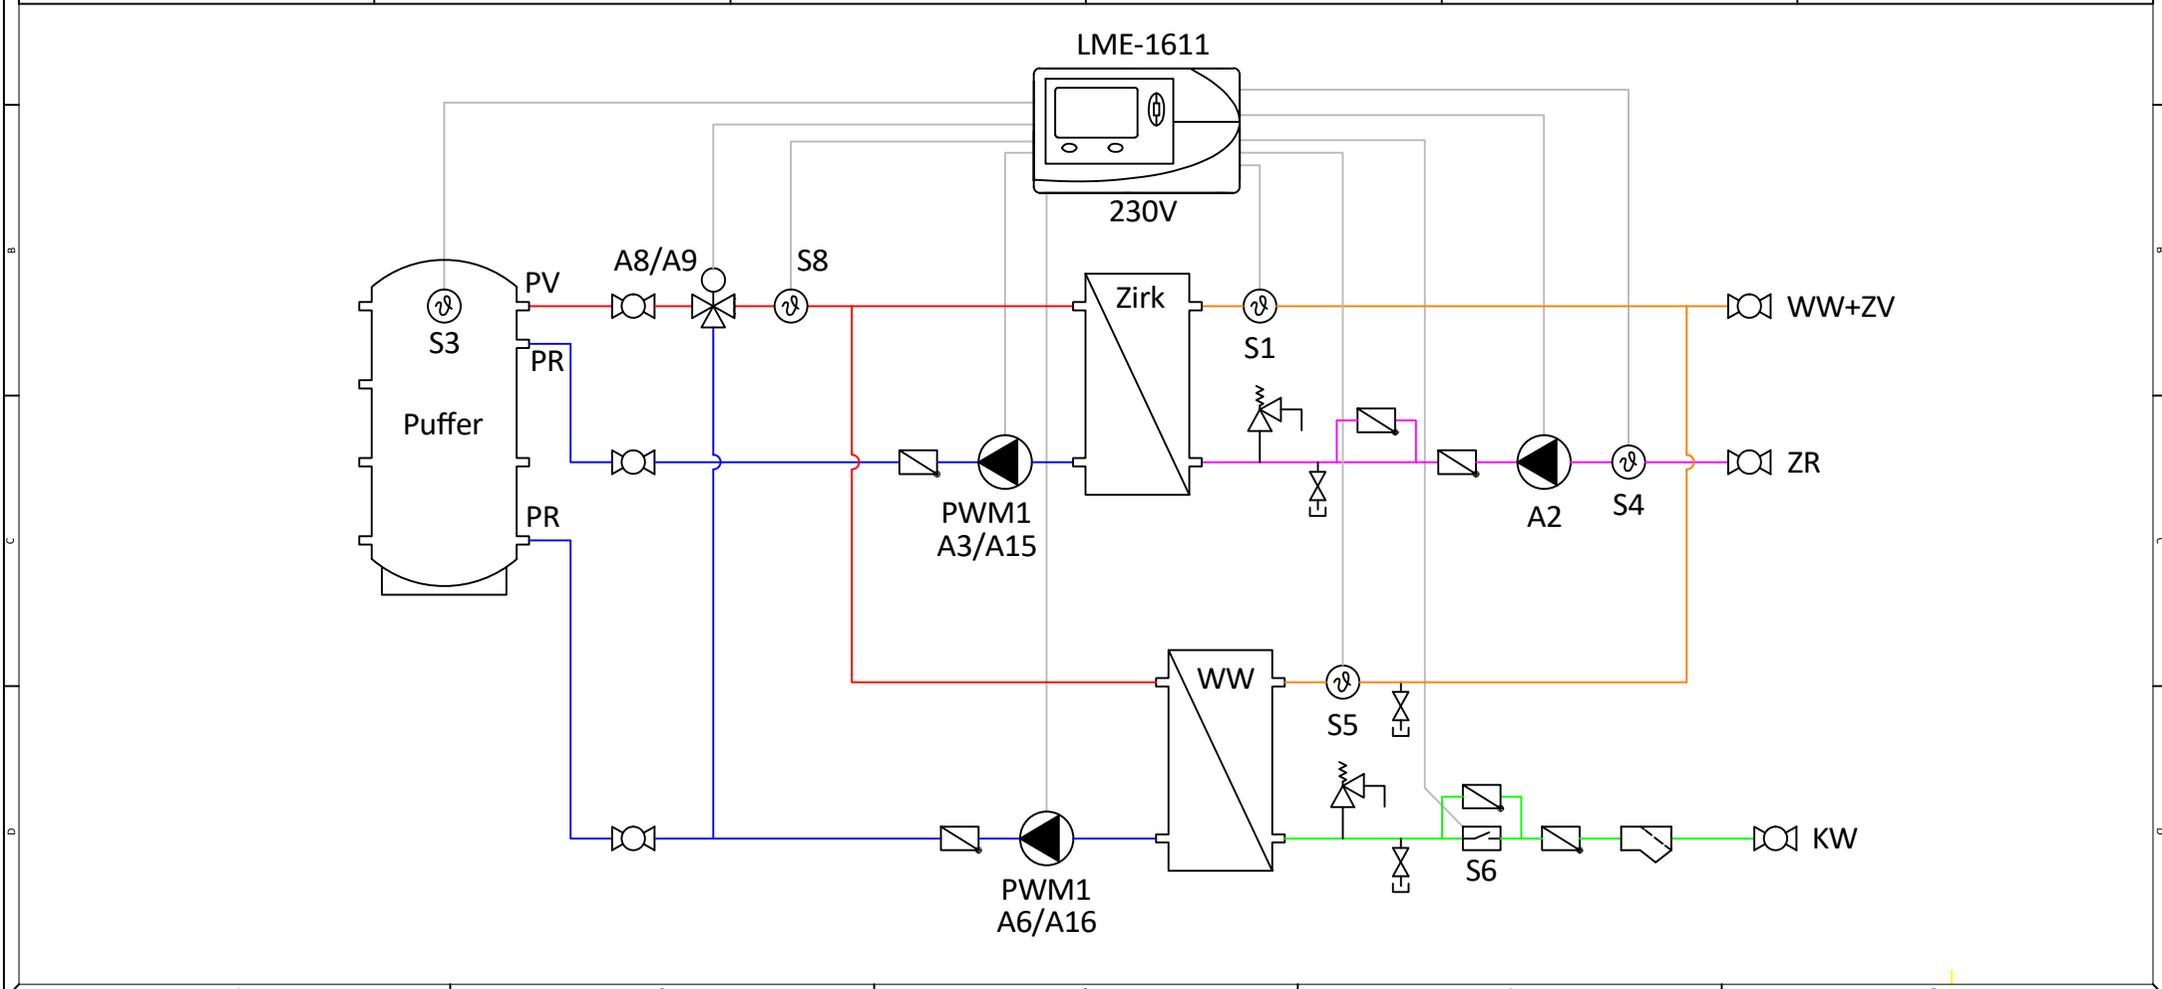

LME | Hydraulikschemata | Frischwassermodul 50-115 Liter mit Zirkulationsmodul 5-20kW



LME GmbH

**Ihr zuverlässiger Partner
für Energiesparheizsysteme**



+43 (0)664-33 62 396

LME GmbH
Mühlkreisbahnstraße 22
A-4111 Walding
www.lme.co.at