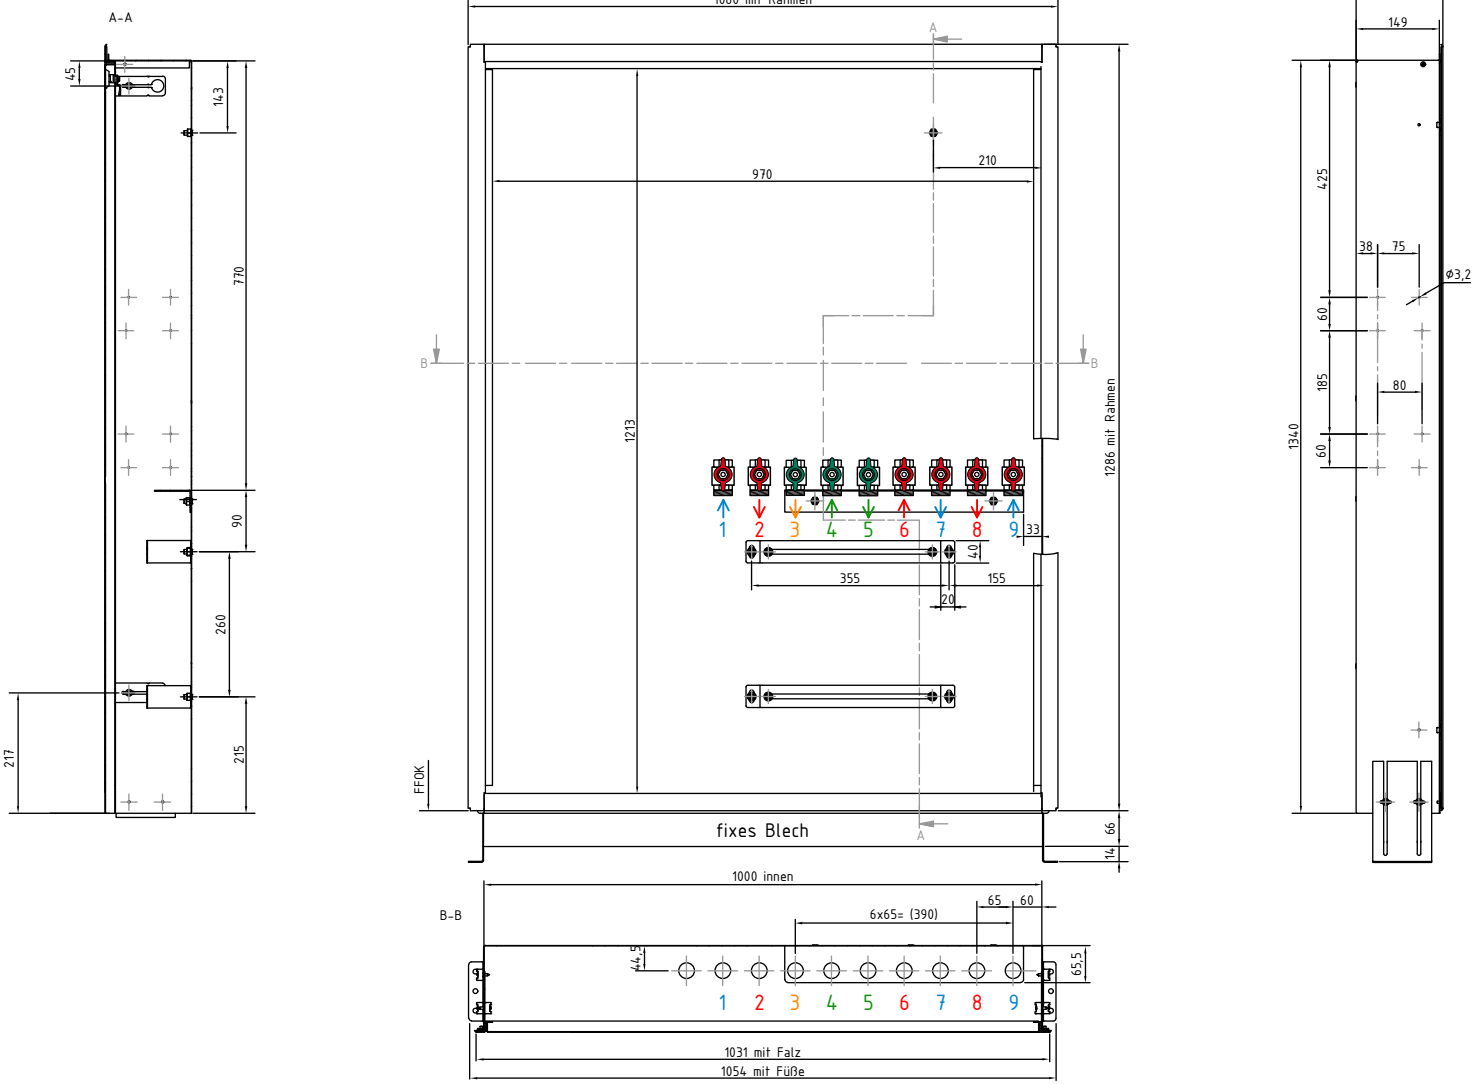

Legende:
1 HTA RL
2 HTA VL
3 Warmwasser
4 Kaltwasser Eingang
5 Kaltwasser Ausgang
6 Puffer VL
7 Puffer RL
8 Fußbodenheizung VL
9 Fußbodenheizung RL

Alle Maßangaben sind bauseits vor Ort vom Installateur zu prüfen!

LME GmbH
Mühlkreisbahnstraße22 • A-4111 Walding
Tel. und Fax:+43(0)7234/87 981
Mobil: +43(0)664/33 62 396
office@lme.co.at • www.lme.co.at

Produktion von:
Solarschichtlademodulen
Frischwassermodulen
Energiemodulen
Wohnungsstation mit Zubehör
Fernwärmestationen
Mischergruppen
Fußboden-& Raditoren-Verteilerstationen

Bezeichnung:	WS für FB-Heizung + HTA UP1350x1000x150mm LWT (14-16 Kreise)
Artikelnummer:	LME-1350/1000-LWT-FB+HTA
Autor:	LME GmbH
Erstellungsdatum:	04.09.2023 V2